WYMIARY BOISK skala 1:200

BOISKO DO PIŁKI RĘCZNEJ

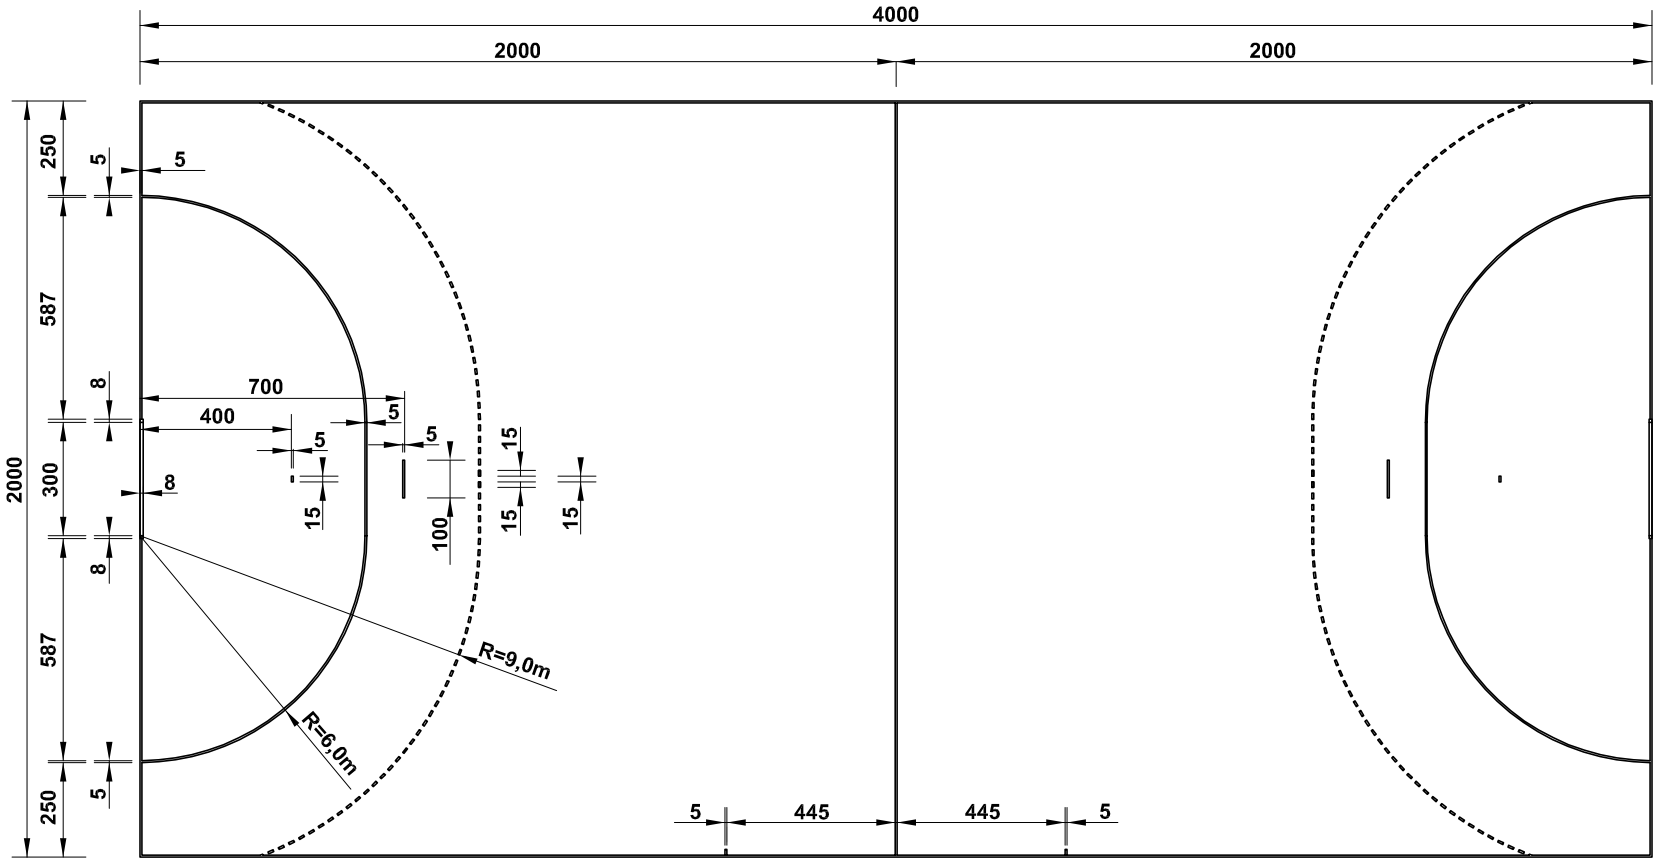

BOISKO DO PIŁKI KOSZYKOWEJ

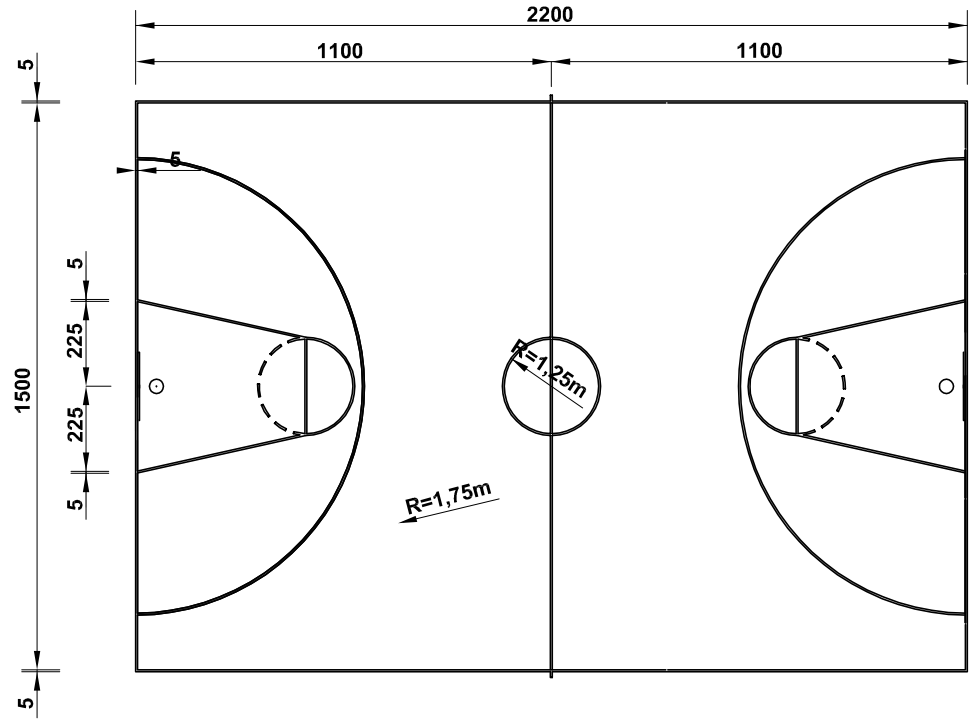

KORT TENISOWY

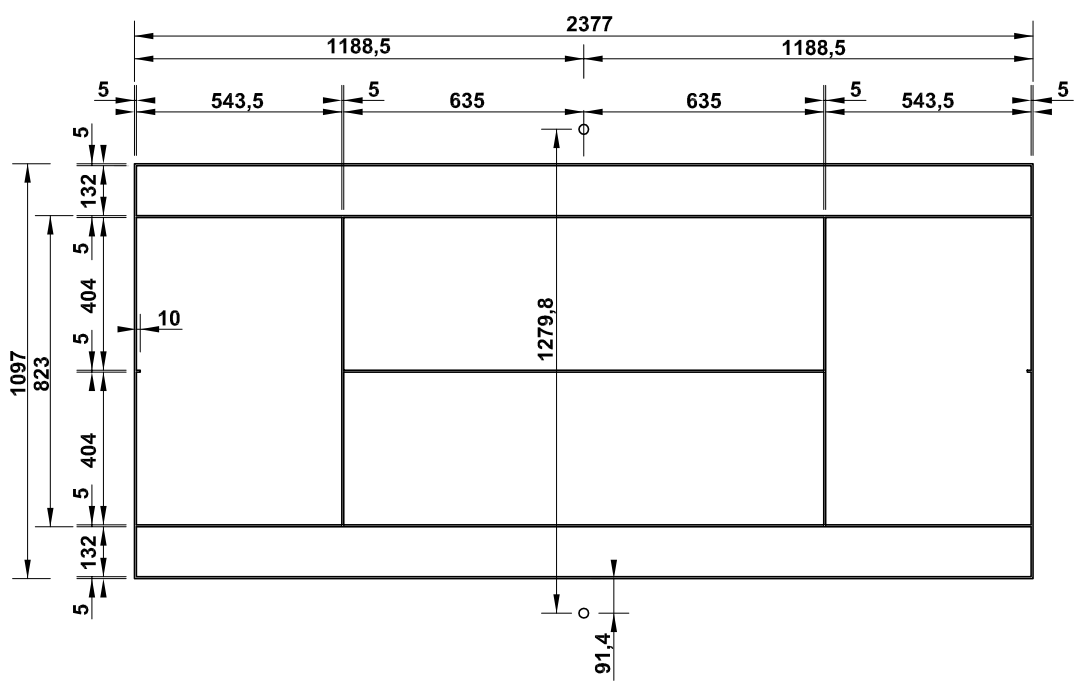
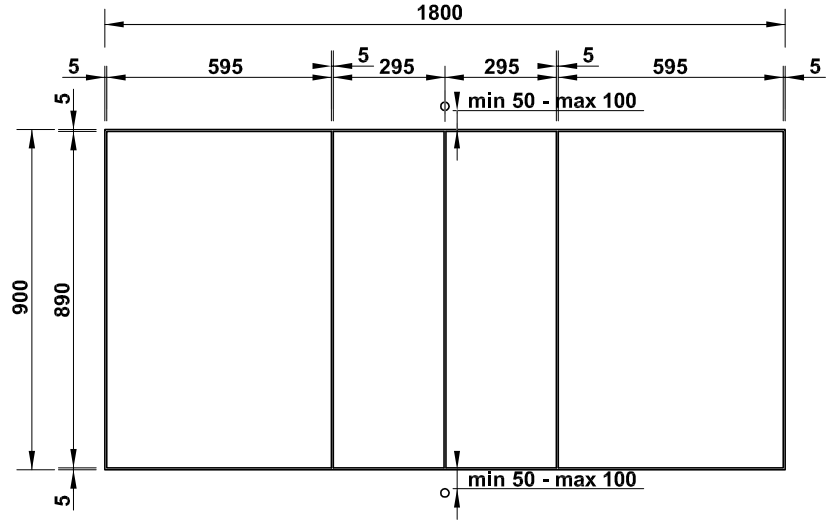
BOISKO DO PIŁKI SIATKOWEJ