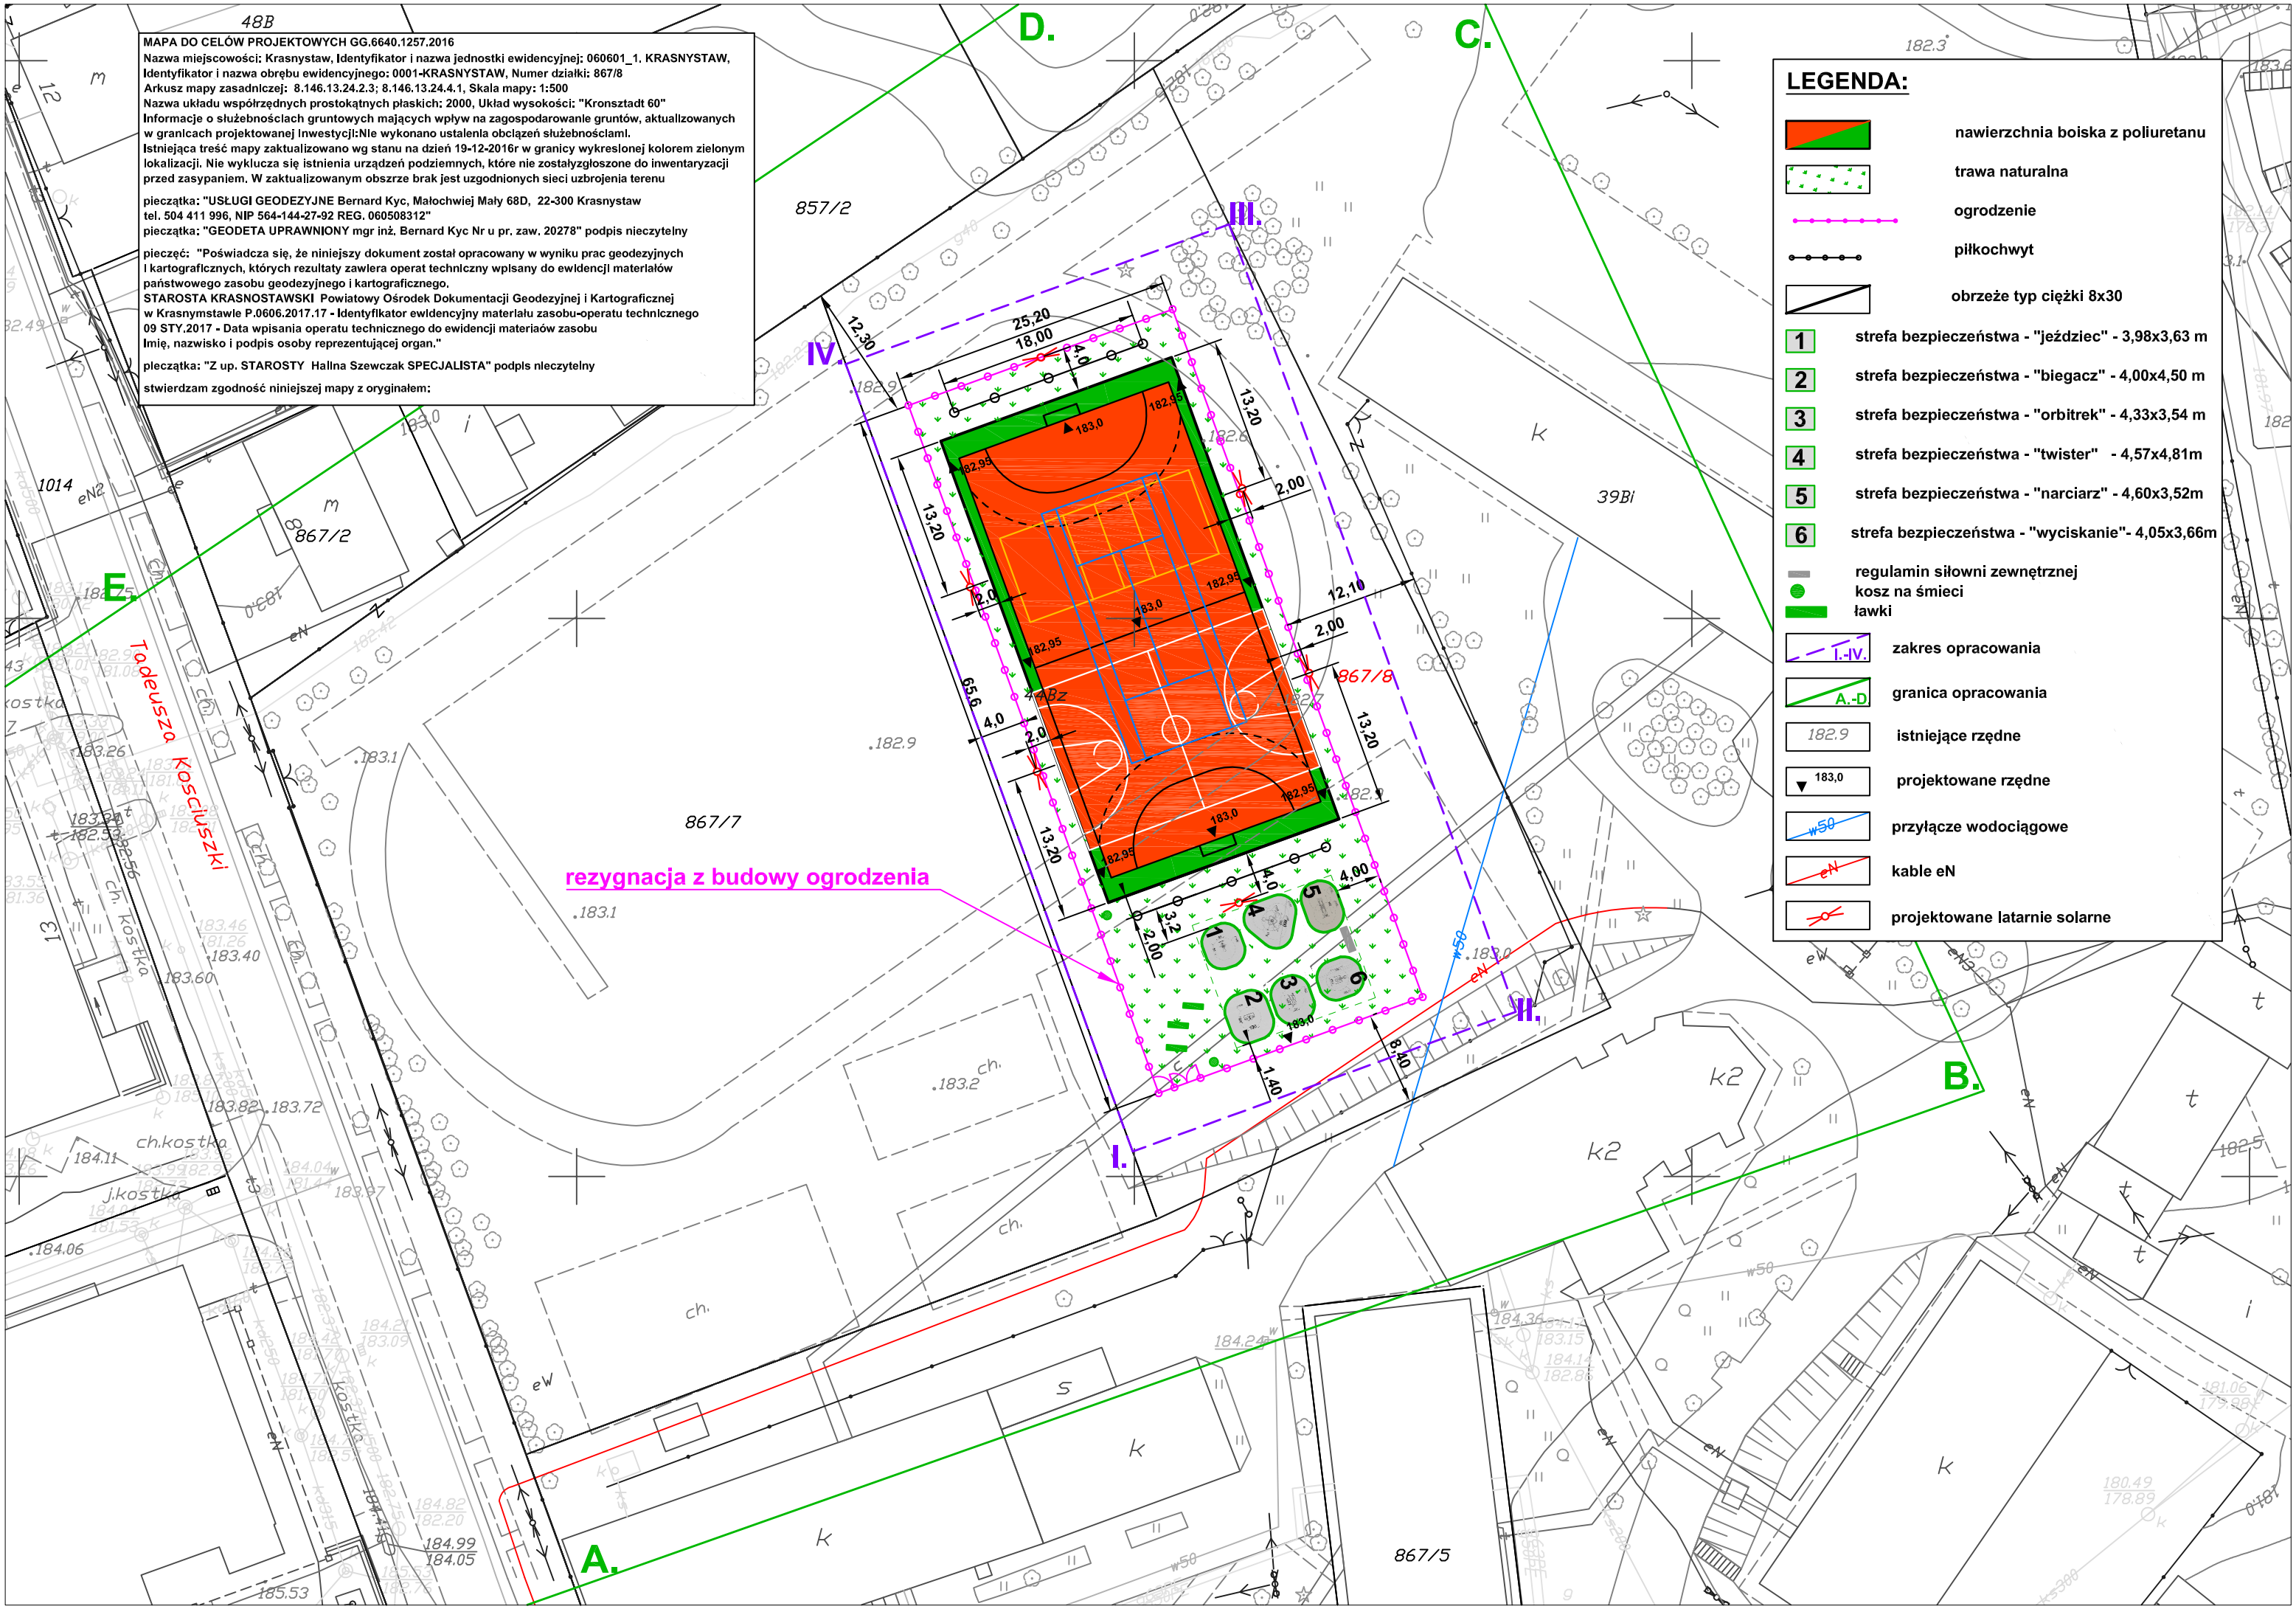
MAPA DO CELÓW PROJEKTOWYCH GG.6640.1257.2016
Nazwa miejscowości: Krasnystaw, Identyfikator i nazwa jednostki ewidencyjnej: 060601_1. KRASNYSTAW, Identyfikator i nazwa obrębu ewidencyjnego: 0001-KRASNYSTAW, Numer działki: 867/8
Arkusz mapy zasadniczej: 8.146.13.24.2.3; 8.146.13.24.4.1, Skala mapy: 1:500
Nazwa układu współrzędnych prostokątnych płaskich: 2000, Układ wysokości: "Kronsztadt 60"
Informacje o służebnościach gruntowych mających wpływ na zagospodarowanie gruntów, aktualizowanych w granicach projektowanej Inwestycji:Nie wykonano ustalenia obciążeń służebnościami.
Istniejąca treść mapy zaktualizowano wg stanu na dzień 19-12-2016r w granicy wykreślonej kolorem zielonym lokalizacji. Nie wyklucza się istnienia urządzeń podziemnych, które nie zostałyzgłoszone do inwentaryzacji przed zasypaniem. W zaktualizowanym obszrze brak jest uzgodnionych sieci uzbrojenia terenu
pieczątka: "USŁUGI GEODEZYJNE Bernard Kyc, Małochwiej Mały 68D, 22-300 Krasnystaw tel. 504 411 996, NIP 564-144-27-92 REG. 060508312"
pieczątka: "GEODETA UPRAWNIONY mgr inż. Bernard Kyc Nr u pr. zaw. 20278" podpis nieczytelny
pieczęć: "Poświadcza się, że niniejszy dokument został opracowany w wyniku prac geodezyjnych i kartograficznych, których rezultaty zawiera operat techniczny wpisany do ewidencji materiałów państwowego zasobu geodezyjnego i kartograficznego.
STAROSTA KRASNOSTAWSKI Powiatowy Ośrodek Dokumentacji Geodezyjnej i Kartograficznej w Krasnymstawie P.0606.2017.17 - Identyfikator ewidencyjny materiału zasobu-operatu technicznego 09 STY.2017 - Data wpisania operatu technicznego do ewidencji materiaów zasobu
Imię, nazwisko i podpis osoby reprezentującej organ."
pieczątka: "Z up. STAROSTY Halina Szewczak SPECJALISTA" podpis nieczytelny
stwierdzam zgodność niniejszej mapy z oryginałem:
LEGENDA:
nawierzchnia boiska z poliuretanu
trawa naturalna
ogrodzenie
piłkochwyt
obrzeże typ ciężki 8x30
1 strefa bezpieczeństwa - "jeździec" - 3,98x3,63 m
2 strefa bezpieczeństwa - "biegacz" - 4,00x4,50 m
3 strefa bezpieczeństwa - "orbitrek" - 4,33x3,54 m
4 strefa bezpieczeństwa - "twister" - 4,57x4,81m
5 strefa bezpieczeństwa - "narciarz" - 4,60x3,52m
6 strefa bezpieczeństwa - "wyciskanie"- 4,05x3,66m
regulamin siłowni zewnętrznej
kosz na śmieci
ławki
I.-IV. zakres opracowania
A.-D granica opracowania
182.9 istniejące rzędne
183,0 projektowane rzędne
w50 przyłącze wodociągowe
eN kable eN
projektowane latarnie solarne
rezygnacja z budowy ogrodzenia
Tadeusza Kościuszki
867/2
867/7
867/8
867/5
857/2
39Bi
A.
B.
C.
D.
E.
I.
II.
III.
IV.