GEOMETRIA STREFY REKREACYJNEJ - rysunek zamienny skala 1:200

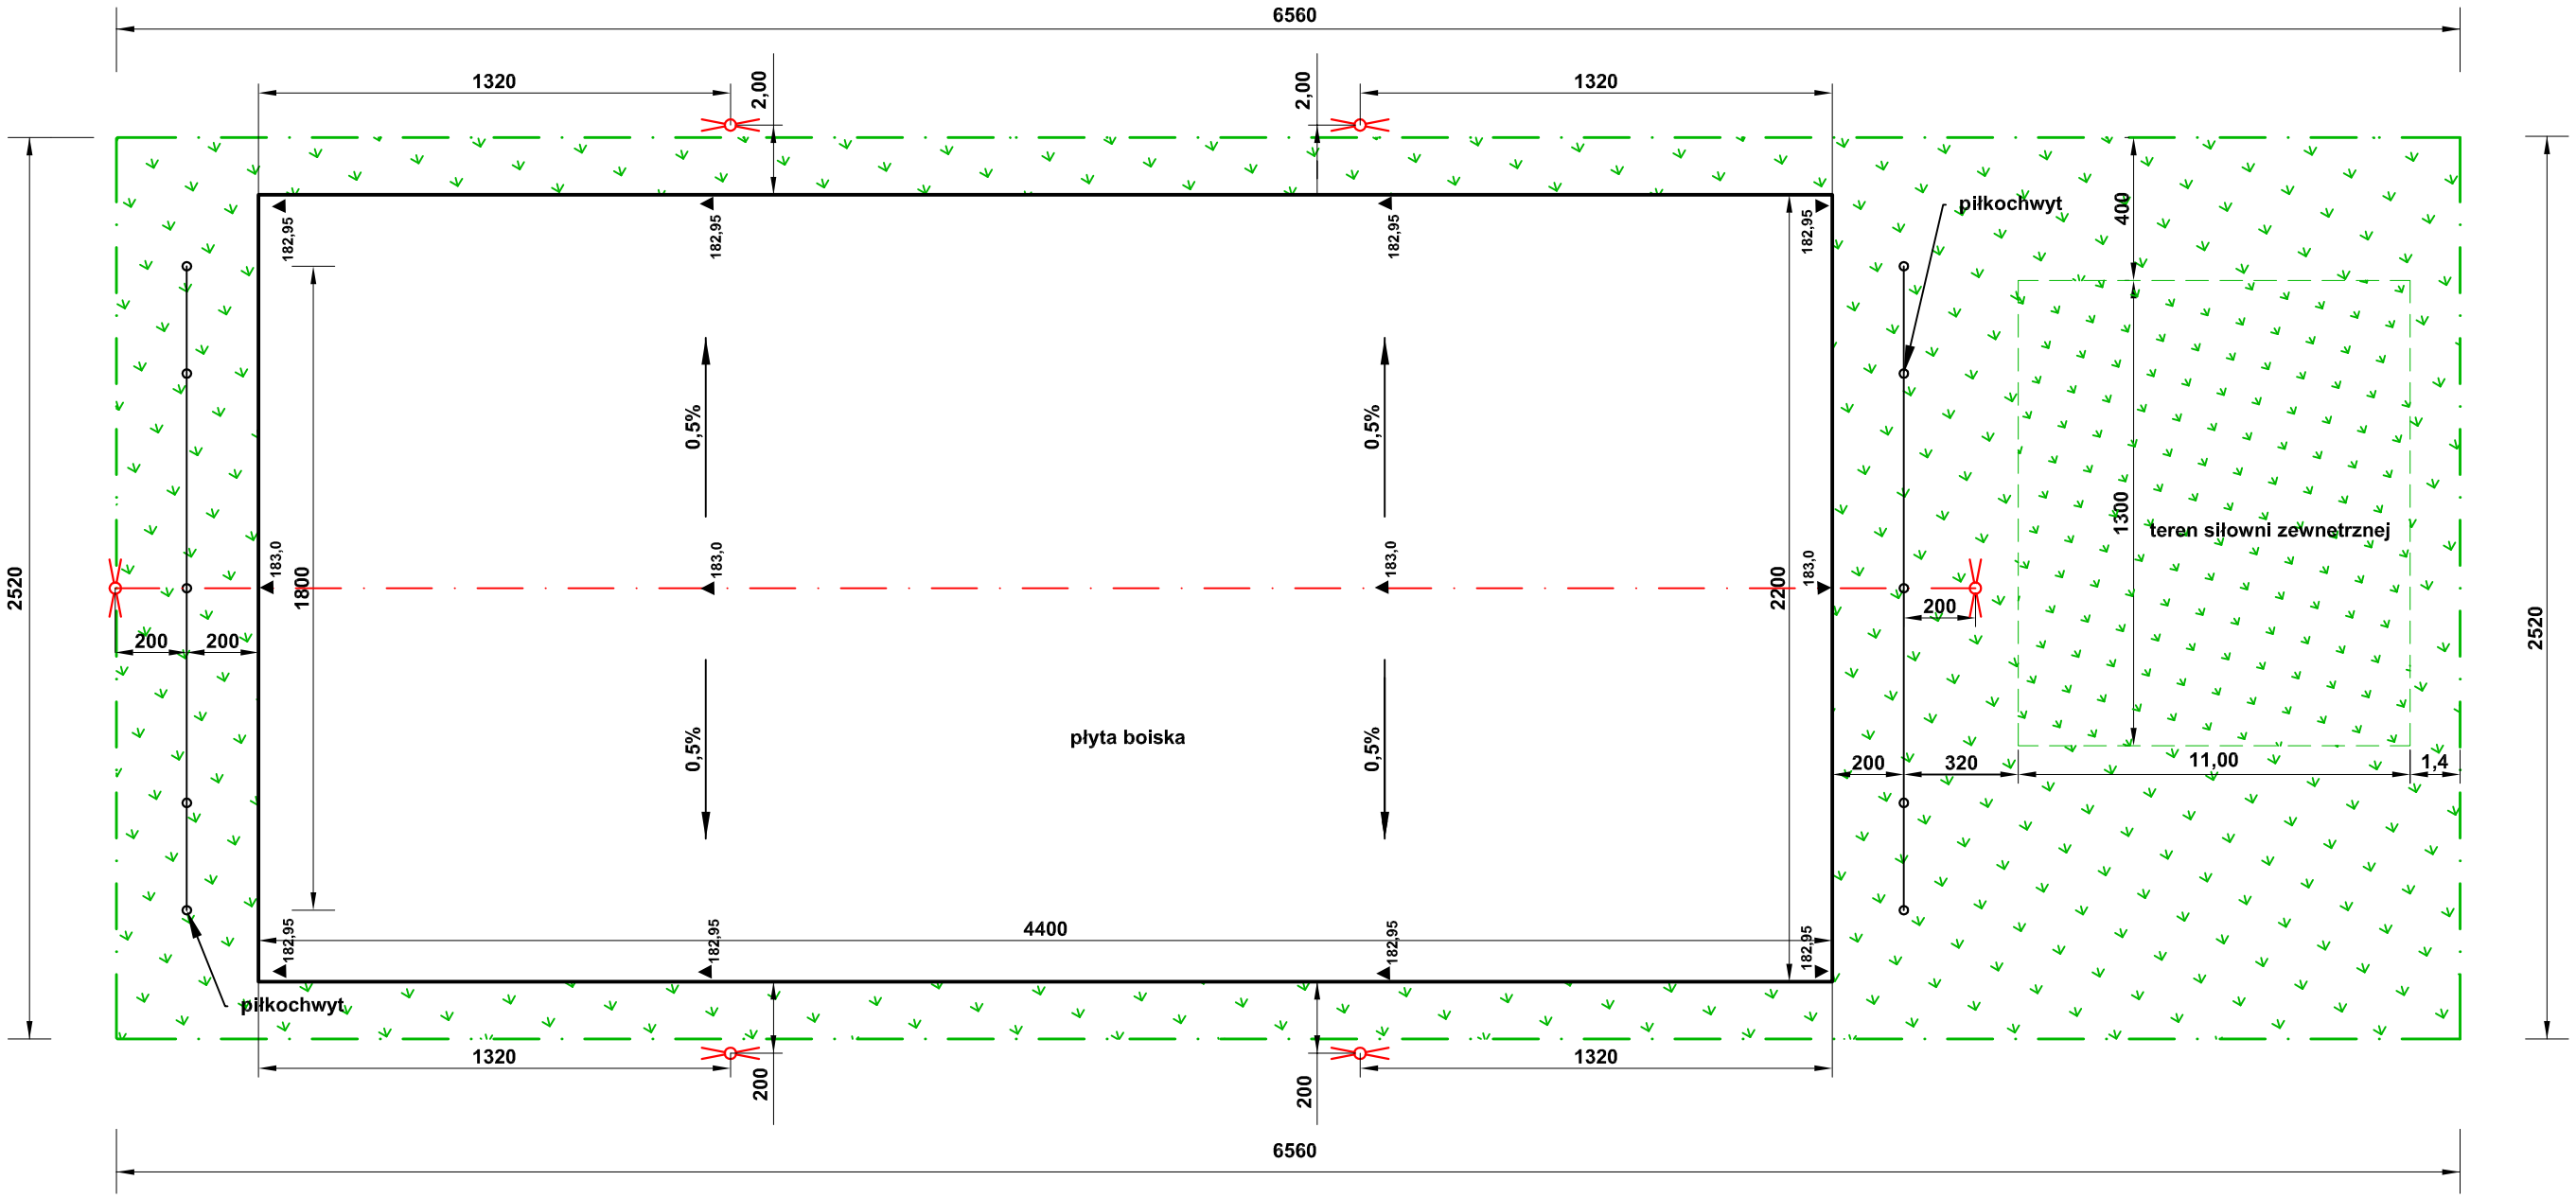

granica obszaru strefy rekreacji

projektowane latarnie solarne